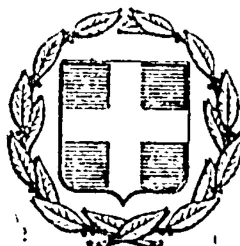


ΕΦΗΜΕΡΙΣ ΤΗΣ ΚΥΒΕΡΝΗΣΕΩΣ
ΤΗΣ ΕΛΛΗΝΙΚΗΣ ΔΗΜΟΚΡΑΤΙΑΣ

ΕΝ ΑΘΗΝΑΙΣ ΤΗ 10 ΣΕΠΤΕΜΒΡΙΟΥ 1977	ΤΕΥΧΟΣ ΤΕΤΑΡΤΟΝ	ΑΡΙΘΜΟΣ ΦΥΛΛΟΥ 298

ΠΕΡΙΕΧΟΜΕΝΑ

ΑΠΑΛΛΟΤΡΙΩΣΕΙΣ

ΑΠΟΦΑΣΕΙΣ

ΑΠΑΛΛΟΤΡΙΩΣΕΙΣ

ΑΠΟΦΑΣΕΙΣ

Ἀριθ. Δ/246312 (1)

Περὶ κηρύξεως δημόσιας δασικῆς ἐκτάσεως ὡς ἀναδασωτέας στὴ θέση «Μπιζάνι» περιοχῆς νήσου Σαλαμῖνος Ν. Ἀττικῆς, Διαμ. Πειραιῶς.

Ο ΝΟΜΑΡΧΗΣ ΑΤΤΙΚΗΣ
ΔΙΑΜΕΡΙΣΜΑ ΠΕΙΡΑΙΩΣ

Ἔχοντας ὑπόψη :

1. Τὶς διατάξεις :

α) Τῶν ἄρθρων 24 καὶ 117 παρ. 3 τοῦ Συντάγματος τῆς Χώρας.

β) Τῶν ἄρθρων 188 καὶ 191 τοῦ Ν.Δ. 86/69 «περὶ Δασικοῦ Κώδικος».

γ) Τοῦ Ν.Δ. 532/70 «περὶ συμπληρώσεως τῶν διατάξεων, περὶ διοικητικῆς ἀποκεντρώσεως, καὶ τοῦ εἰς ἐκτέλεσιν αὐτοῦ ἐκδοθέντος Β.Δ. 709/70».

2. Τὶς 5684/499/έγκ.48/11-2-1971, 114812/2946/έγκ. 154/24-12-1975, 10582/539/13-2-1976 καὶ 217606/1610/ 13-6-1976 διαταγὲς τοῦ Ὑπ. Γεωργίας.

3. Τὸ γεγονὸς ὅτι τὴν 9-6-1977 καταστράφηκε ἀπὸ πυρκαϊά, ἡ δασικὴ βλάστηση στὴ θέση «Μπιζάνι (Κατσέλι)» περιοχῆς νήσου Σαλαμῖνος, ἐμβαδοῦ 3,00 στρ. σὲ τέσσερα (4) μικροτμήματα ΑΒΓ καὶ Δ στὰ ὁποῖα παρεμβάλονται γεωργικὲς καλλιέργειες, ὅπως φαίνεται στὸ συνημμένο ἀπόσπασμα χάρτου καὶ γιὰ τὸ σκοπὸ ἀποκαταστάσεως τοῦ δασικοῦ χαρακτήρα ποὺ εἶχε ἡ ἀνωτέρω ἔκταση πρὶν καεῖ.

4. Τὴ σχετικὴ πρόταση τοῦ Δασάρχη Πειραιῶς, ἀποφασίζουμε :

Κηρύσσουμε ὡς ἀναδασωτέα τὴ δημόσια δασικὴ ἔκταση στὴ θέση «Μπιζάνι (Κατσέλι)» περιοχῆς νήσου Σαλαμῖνος, ἐμβαδοῦ 3,00 στρεμ., ὅπως φαίνεται στὸ συνημμένο ἀπόσπασμα χάρτου μὲ κλίμακα 1 : 5.000 (τεμάχια ΑΒΓ καὶ Δ).

Τὸ ἀνωτέρω ἀπόσπασμα χάρτου ἀποτελεῖ ἀναπόσπαστο μέρος τῆς παρούσης πράξεως.

Ἡ πράξη αὐτὴ νὰ δημοσιευθεῖ στὴν Ἐφημερίδα τῆς Κυβερνήσεως.

Πειραιεύς, 2 Ἰουλίου 1977

Ὁ Ἀναπλ. Νομάρχης
Διαμερίσματος Πειραιῶς
ΠΑΥΛΟΣ ΓΕΡΟΓΙΑΝΝΗΣ

Ἀριθ. 8804 (2)

Περὶ ἐπικυρώσεως ἐκθέσεως καθορισμοῦ ὁριογραμμῶν αἰγιαλοῦ καὶ παραλίας εἰς θέσιν «ΠΕΡΑΜΑ» πρὸ ἰδιοκτησίας «ΣΤΕΓΙΑ ΠΑΡΚ» – ΣΠΥΡΟΣ ΣΤΑΥΡΟΣ Α.Ε. Νομοῦ Κερκύρας.

Ο ΝΟΜΑΡΧΗΣ ΚΕΡΚΥΡΑΣ

Ἔχοντες ὑπ' ὄψει :

1. Τὰς διατάξεις :

α) Τοῦ ἄρθρου 1 τοῦ Ν. 3200/1955 «περὶ διοικητικῆς ἀποκεντρώσεως».

β) Τοῦ ἀπὸ 11/12.11.1929 Δ/τος «περὶ διοικήσεως δημοσίων κτημάτων».

γ) Τῶν ἄρθρων 1 καὶ 3 τοῦ Α.Ν. 2344/1946 «περὶ αἰγιαλοῦ καὶ παραλίας».

δ) Τοῦ ἄρθρου 5 τοῦ Α.Ν. 263/1968 «περὶ συμπληρώσεως τῶν διατάξεων περὶ Δημοσίων Κτημάτων».

2. Τὴν ἀπὸ 9.3.76 αἴτησιν τῆς Ξενοδοχειακῆς Ἐπιχειρήσεως «ΣΤΕΓΙΑ ΠΑΡΚ Α.Ε.» ΣΠΥΡΟΣ ΣΤΑΥΡΟΣ «περὶ καθορισμοῦ αἰγιαλοῦ καὶ παραλίας εἰς τὴν ὡς ἄνω περιοχήν».

3. Τὴν ἀπὸ 15 Ἀπριλίου 1977 ἔκθεσιν τῆς κατ' ἄρθρον 10 τοῦ Α.Ν 1540/1938 (ὡς τοῦτο ἀντικατεστάθη διὰ τοῦ ἄρθρου 5 παράγρ. 2 τοῦ Α. Ν. 263/1968) Ἐπιτροπῆς καθορισμοῦ ὁριογραμμῆς αἰγιαλοῦ καὶ παραλίας, μετὰ τοῦ συνοδεύοντος τὴν ἔκθεσιν ταύτην τοπογραφικοῦ διαγράμματος τῆς ὡς εἴρηται περιοχῆς, τεθεωρημένου ὑπὸ τοῦ Δ/ντοῦ τῶν Τεχνικῶν Ὑπηρεσιῶν Νομοῦ Κερκύρας τὴν 14 Ἀπριλίου 1976 καὶ

4. Τὴν σύμφωνον γνώμην τοῦ Ἀρχηγείου Ναυτικοῦ, διατυπωθεῖσαν διὰ τοῦ ὑπ' ἀριθμ. Φ. 187.2/330/77/Σ. 127/24 Ἰουνίου 1977 ἐγγράφου του, ἀποφασίζομεν :

Ἐπικυροῦμεν τὴν ἀπὸ 15 Ἀπριλίου 1977 ἔκθεσιν τῆς κατ' ἄρθρον 5 παρ. 2 τοῦ Α.Ν. 263/1968 ἐπιτροπῆς καθορισμοῦ αἰγιαλοῦ εἰς τὴν περιοχὴν τοῦ Νομοῦ Κερκύρας καὶ εἰς θέσιν «ΠΕΡΑΜΑ» πρὸ ἰδιοκτησίας «ΣΤΕΓΙΑ ΠΑΡΚ Α.Ε.» ΣΠΥΡΟΣ ΣΤΑΥΡΟΣ, ὡς καὶ τὸ συνοδεῦον τὴν ἔκθεσιν ταύτην, ὡς ἄνω τοπογραφικὸν διάγραμμα, εἰς ὃ ἔχει χαραχθῆ δι' ἐρυθρᾶς γραμμῆς ἡ ὁριογραμμὴ τοῦ αἰγιαλοῦ καὶ διὰ κιτρίνης ἡ τῆς παραλίας.

Ἡ παροῦσα ὡς καὶ ἡ ἀπὸ 15 Ἀπριλίου 1977 οἰκεία ἔκθεσις τῆς Ἐπιτροπῆς δημοσιευθήτω διὰ τῆς Ἐφημερίδος τῆς Κυβερνήσεως.

Ἐν Κερκύρα τῇ 8 Ἰουλίου 1977

Ὁ Νομάρχης
ΑΘΑΝΑΣΙΟΣ ΡΑΠΤΗΣ

ΕΚΘΕΣΙΣ

Καθορισμοῦ (τὸ πρῶτον) ὁριογραμμῶν αἰγιαλοῦ καὶ παραλίας εἰς περιοχὴ ΠΕΡΑΜΑΤΟΣ κοινότητος ΓΑΣΤΟΥΡΙΟΥ Ν. ΚΕΡΚΥΡΑΣ πρὸ ἰδιοκτησίας ΞΕΝΟΔΟΧΕΙΑΚΗΣ Α.Ε. «ΣΠΥΡΟΣ ΣΤΑΥΡΟΣ» (Ξενοδοχεῖον ΣΤΕΓΙΑ ΠΑΡΚ).

Ἐν Κερκύρᾳ σήμερον τὴν 15.4.1977 ἡ κατὰ Νόμον ἁρμοδία Ἐπιτροπὴ καθορισμοῦ τῶν ὁρίων αἰγιαλοῦ καὶ παραλίας, ἀποτελουμένη ἐκ τῶν :

1) Γεωργίου Παπανικολάου Οἰκονομικοῦ Ἐφόρου Κερκύρας.

2) Χρήστου Τσαρούχη Λιμενάρχου Κερκύρας.

3) Ἀλεξάνδρου Δεσύλλα Πρ/νου Τ.Ε.Ε. καὶ Π.Ε. Δ/νσεως Τ.Υ.Ν. Κερκύρας συνελθοῦσα ἐν τῷ Κατ/τι τῆς Οἰκον. Ἐφορίας Κερκύρας καὶ λαβοῦσα ὑπ' ὄψιν :

α) τὴν ὑποβληθεῖσαν αἴτησιν τῆς Ξενοδοχειακῆς Α.Ε. «ΣΠΥΡΟΣ ΣΤΑΥΡΟΣ» «περὶ καθορισμοῦ ὁριογραμμῶν αἰγιαλοῦ καὶ παραλίας εἰς περιοχὴν ΠΕΡΑΜΑΤΟΣ κοινότητος ΓΑΣΤΟΥΡΙΟΥ Ν. ΚΕΡΚΥΡΑΣ» καὶ πρὸ τῆς ἐκεῖσε ἰδιοκτησίας τῆς ἀνωτέρω (Ξενοδοχεῖον «ΣΤΕΓΙΑ ΠΑΡΚ»).

β) Τὸ ὑποβληθὲν τοπογραφικὸν διάγραμμα ὑπὸ κλίμακα 1 : 500 τῆς ἀνωτέρω περιοχῆς συνταχθὲν ὑπὸ τοῦ Πολ. Μηχ/κοῦ Ἀθαν. Κυργιάννη δεόντως ἠλεγμένον καὶ τεθεωρημένον ὑπὸ τῆς Δ/νσεως Τ.Υ.Ν. Κερκύρας.

γ) Τὰς διατάξεις τοῦ Α.Ν. 2344/40 «περὶ αἰγιαλοῦ καὶ παραλίας» ὡς αὗται συνεπληρώθησαν καὶ ἐτροποποιήθησαν μεταγενεστέρως.

δ) Τὰ ἐκ τῆς διενεργηθείσης τὴν 16.3.1976 αὐτοψίας προκύψαντα στοιχεῖα.

ε) Τὸ ὑπ' ἀριθμ. Φ. 187.2/173/77/Ἀρ. Σχ. 253/15.2.77 ἔγγραφον τοῦ Α.Ν./2ον Ε.Γ./4β δι' οὗ διατυποῦνται αἱ ἀπόψεις τοῦ Α.Ν. ὡς πρὸς τὰς ὑπὸ καθορισμὸν ὁριογραμμὰς αἰγιαλοῦ καὶ παραλίας εἰς τὴν ἐν λόγῳ περιοχήν, ἀποφασίζει :

Καθορίζει ἐπὶ τοῦ ὡς ἄνω (β) τοπογραφικοῦ διαγράμματος :

1) Διὰ συνεχοῦς ἐρυθρᾶς γραμμῆς τὸ ὅριον τοῦ αἰγιαλοῦ (πολυγωνικὴ (1,2,3,.....21,22,23).

11) Διὰ συνεχοῦς κιτρίνης γραμμῆς τὸ ὅριον τῆς παραλίας (πολυγωνικὴ 1', 2', 3', 24', 25', 26',).

Αἱ κορυφαὶ τῆς πολυγωνικῆς ὁριογραμμῆς τοῦ αἰγιαλοῦ ἐξασφαλίζονται ἐκ σταθερῶν ἐπὶ τόπου σημείων ὡς ἐμφαίνεται ἐπὶ τοῦ διαγράμματος ἐν σκαριφήματι.

Τὸ εὖρος τῆς ζώνης παραλίας καθ' ὅλον τὸ μῆκος τῆς περιοχῆς καθορίζεται εἰς 10,00μ.

Ἐξαιροῦνται τῆς ζώνης τῆς παραλίας τὰ ἐν αὐτῇ περιλαμβανόμενα κτίσματα ἢ τμήματα κτισμάτων συμφώνως τῷ ἄρθρῳ 5 παρ. 1 Α.Ν. 2344/40 καὶ γνωμοδοτήσει Ν.Σ.Κ. 630/64.

Τὰ μέλη τῆς Ἐπιτροπῆς

1. Γεώργιος Παπανικολάου, Οἰκονομικὸς Ἔφορος Κερκύρας.

2. Χρῆστος Τσαρούχης, Λιμενάρχης Κερκύρας.

3. Ἀλέξανδρος Δεσύλλας Πρ/νος Τ.Ε.Ε. καὶ Π.Ε. Δ/νσεως Τ.Υ.Ν. Κερκύρας.

ΤΟΠΟΓΡΑΦΙΚΟΝ ΔΙΑΓΡΑΜΜΑ

περιοχής ΠΕΡΑΜΑΤΟΣ Νήσου Κερκύρας

προς καθορισμόν (το πρώτον) οριογραμμών

αιγιαλού & παραλίας προ ιδιοκτησίας

ΞΕΝΟΔΟΧΕΙΑΚΗΣ Α.Ε. "ΣΠΥΡΟΣ-ΣΤΑΥΡΟΣ"

ξενοδοχείον ... ΠΑΡΚ

ΚΛ. 1:500

ΥΠΟΜΝΗΜΑ

xxxxxx ορίου αιγιαλού

ιxxιx ορίου παραλίας

εξαιρούνται της λωρίδος της παραλίας τα εν αυτή περιλαμβανόμενα κτίσματα ή τμήματα κτισμάτων σύμφωνα τω άρθρω 5 παρ. 1 Α.Ν. 2344/40 κ. γνωμοδοτήσει Ν.Σ.Κ. 630/64


προς Λάκκι... (2419)


Κέρκυρα Μάρτιος 1976

Ο

Συντάξας

ΑΘΑΝΑΣΙΟΣ Μ. ΚΥΡΓΙΑΝΝΗΣ
ΔΙΠΛΩΜΑΤΟΥΧΟΣ ΑΓΡΟΝΟΜΟΣ ΤΟΠΟΓΡΑΦΟΣ
ΕΘΝ. ΠΟΛΥΤΕΧΝΕΙΟΥ
Αριθμός Πτυχίου 7953

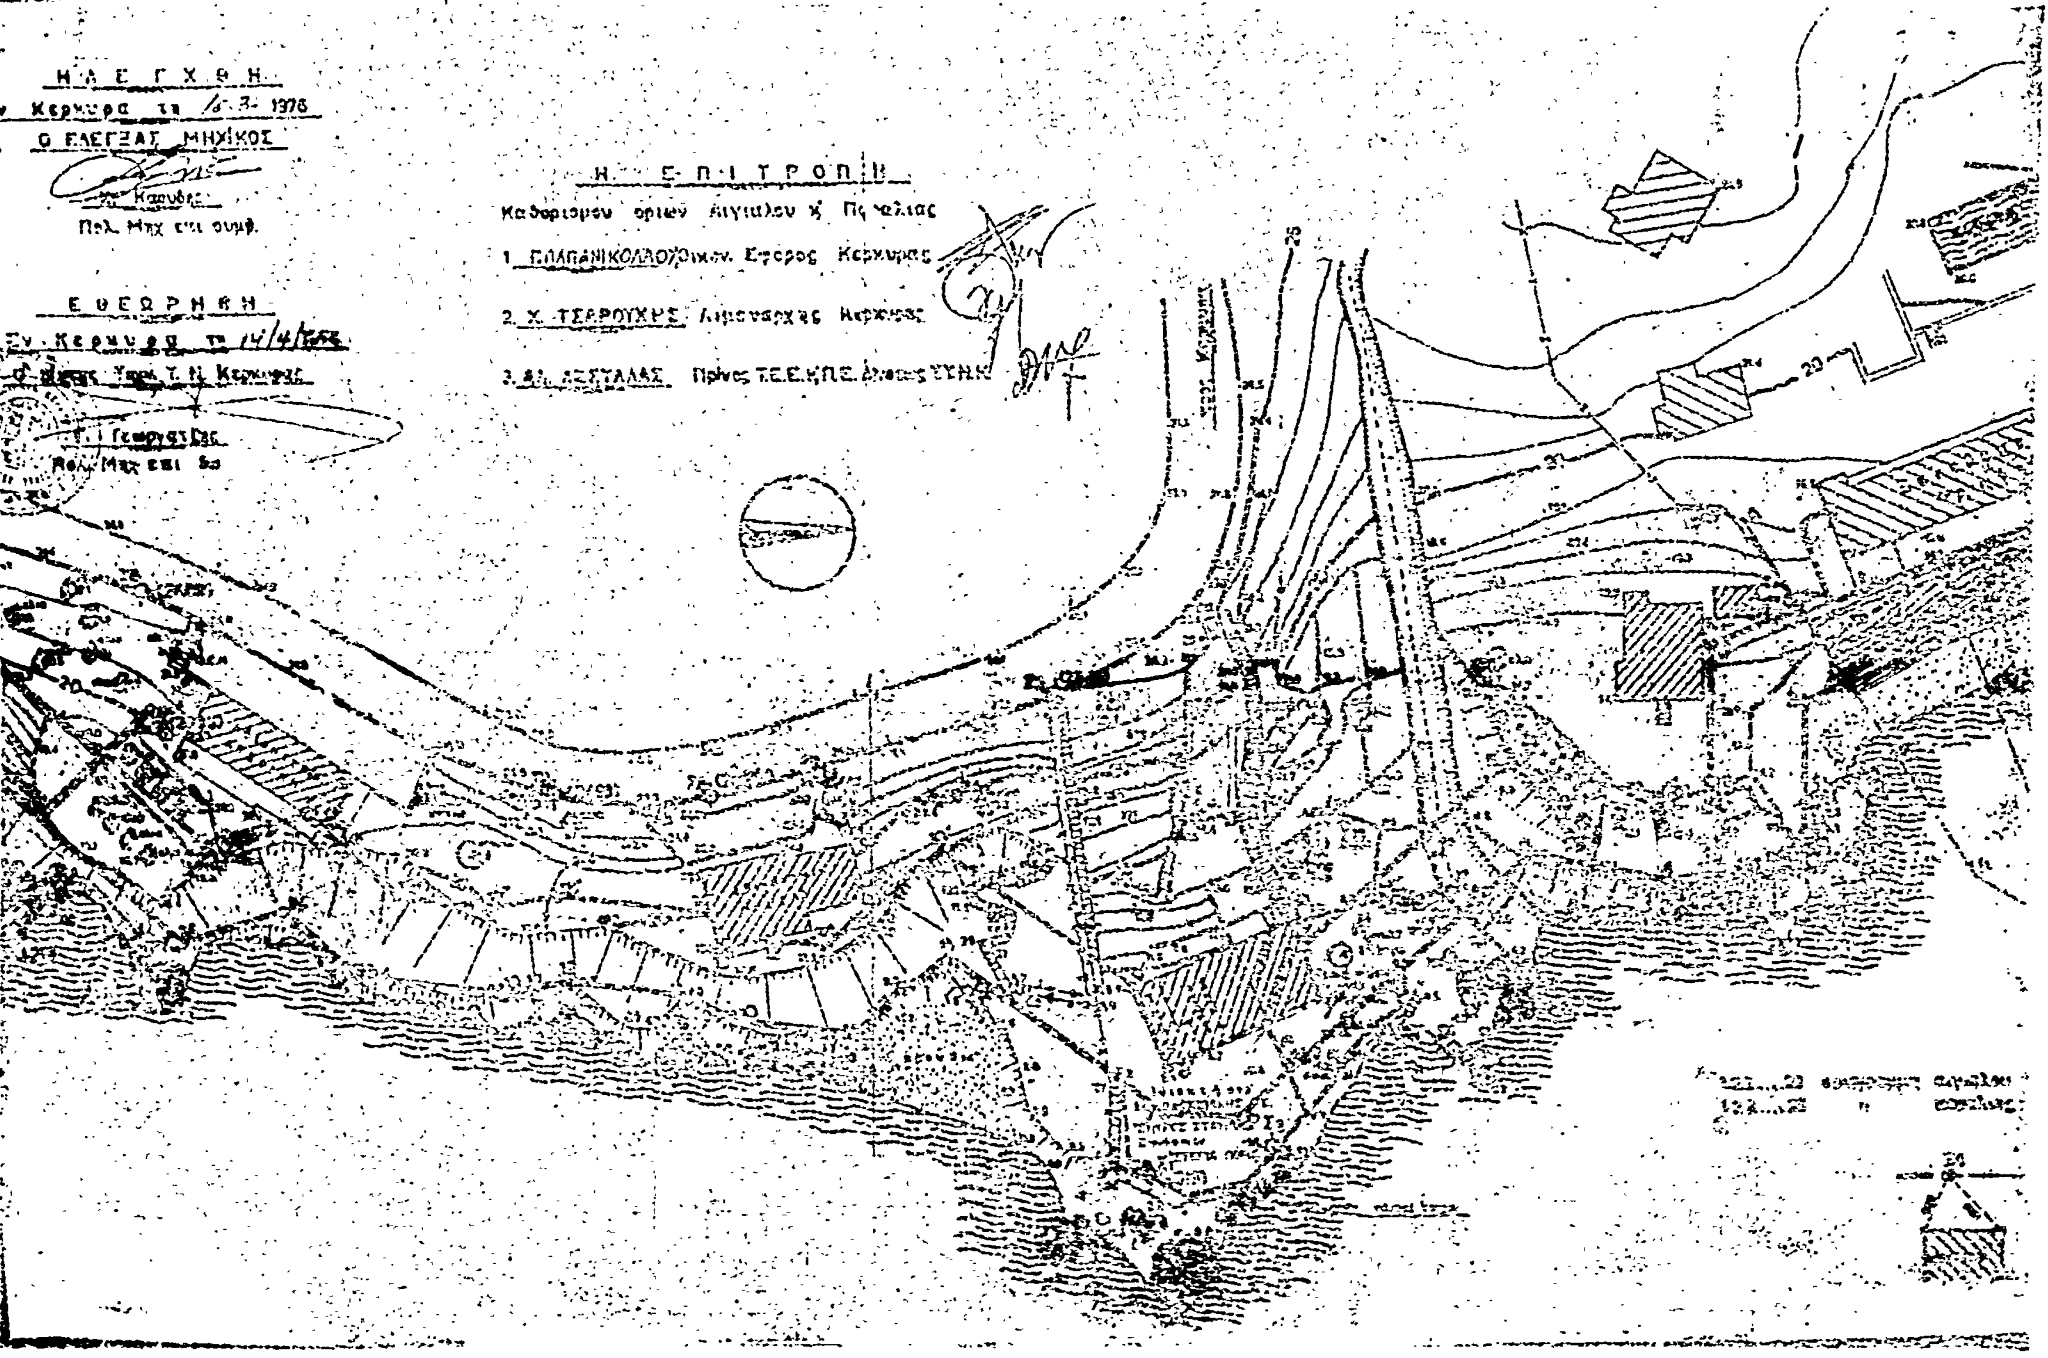
Η ΕΛΕΓΧΘΗ
Ο ΕΛΕΓΞΑΣ ΜΗΧΙΚΟΣ
Πολ. Μηχ επι συμβ.
Ε Θ Ε Ω Ρ Η Θ Η
Η ΕΠΙΤΡΟΠΗ
Καθορισμου οριων Αιγιαλου κ' Παραλιας
1. Π.ΠΑΠΑΝΙΚΟΛΑΟΥ Οικον. Εφορος Κερκυρας
2. Χ. ΤΣΑΡΟΥΧΑΣ Λιμεναρχης Κερκυρας

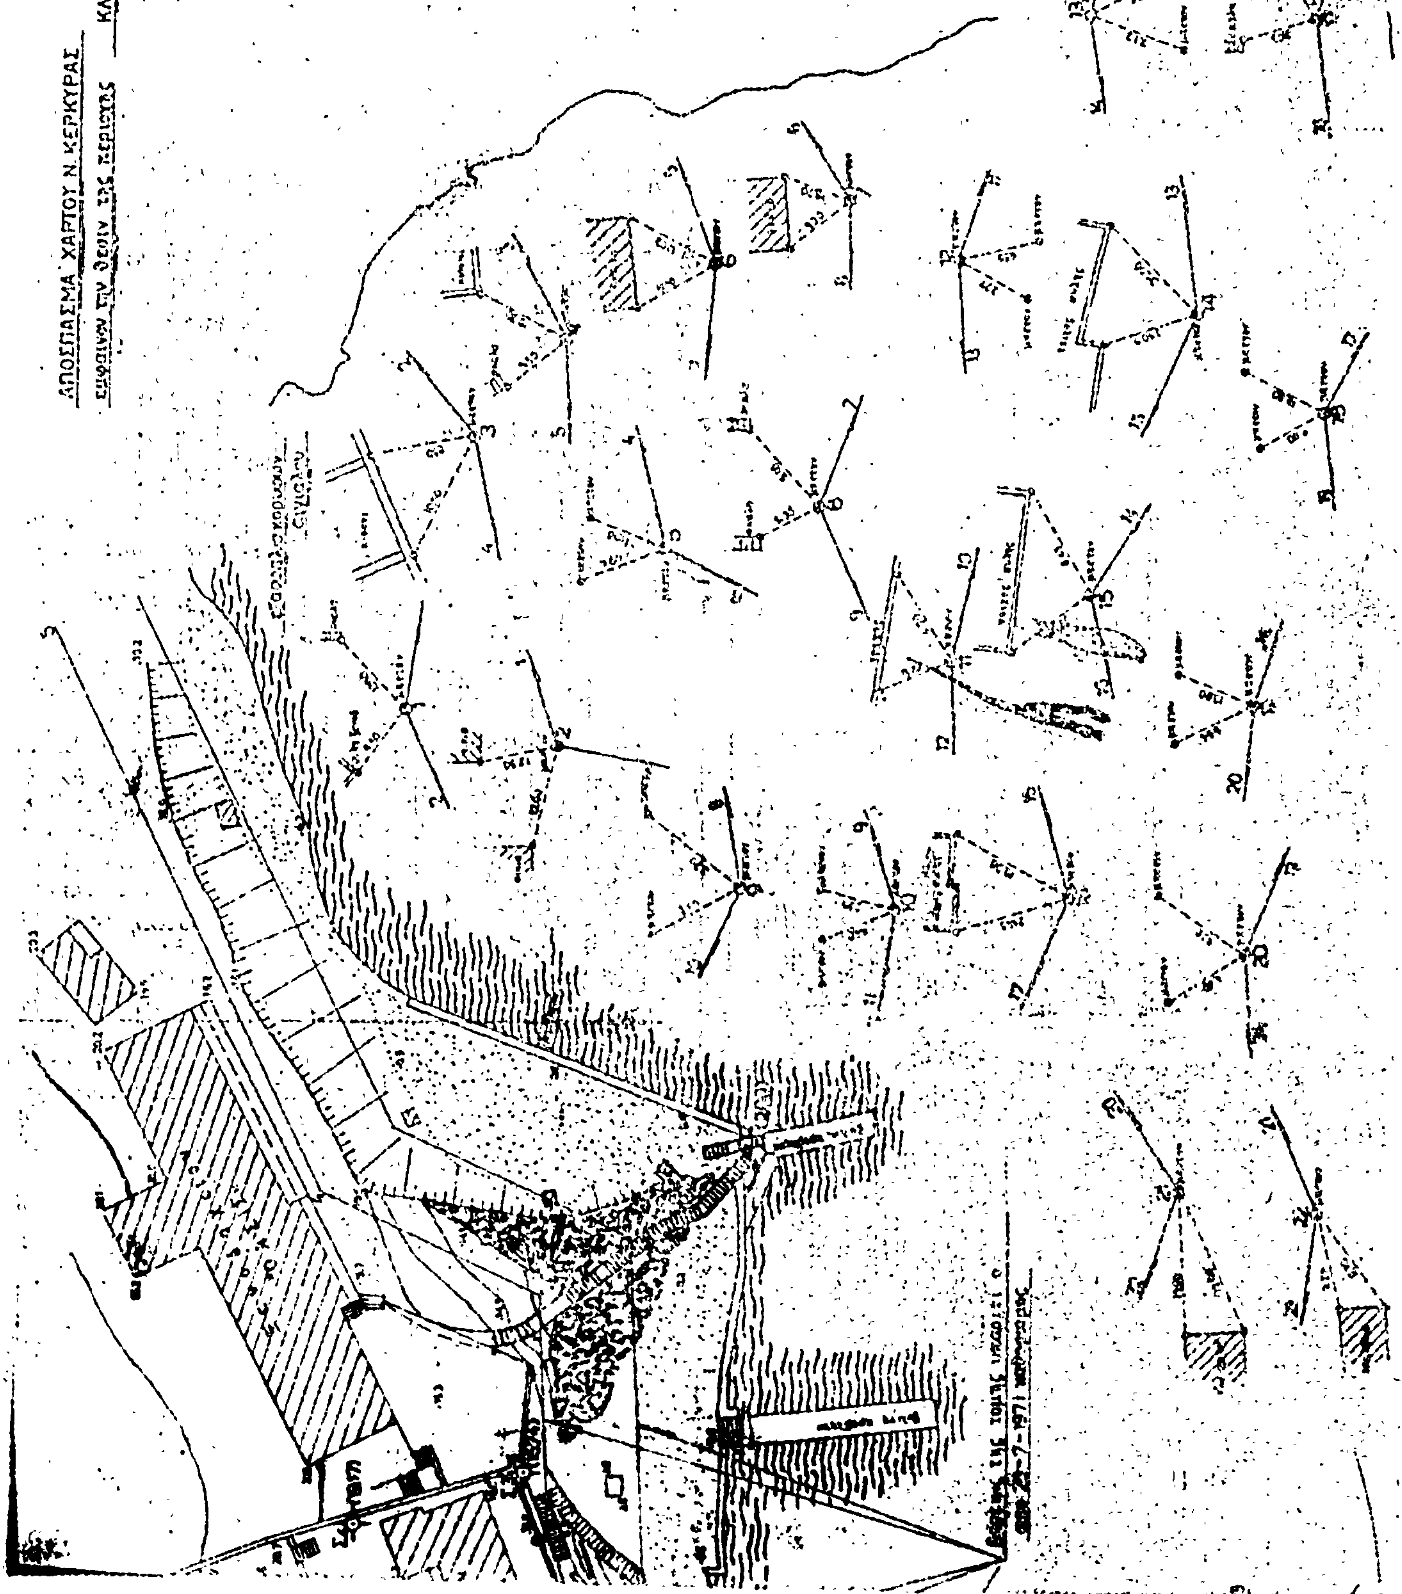
ΑΠΟΣΠΑΣΜΑ ΧΑΡΤΟΥ Ν. ΚΕΡΚΥΡΑΣ
ΚΛ. 1:50.000
ΚΕΡΚΥΡΑ

Ἀριθ. ΟΕ 8659 (3)

Περὶ ἐπικυρώσεως ἐκθέσεως καθορισμοῦ ὁριογραμμῶν αἰγιαλοῦ καὶ Παραλίας εἰς "Ἅγιον Γεώργιον Πάγων Κερκύρας πρὸ τῆς ἰδιοκτησίας Σπυρίδωνος Δημουλίτσα.

Ο ΝΟΜΑΡΧΗΣ ΚΕΡΚΥΡΑΣ

Ἔχοντες ὑπ' ὄψει :

1. Τὰς διατάξεις τοῦ ἄρθρου 1 τοῦ Ν. 3200/1955 «περὶ Διοικητικῆς ἀποκεντρώσεως».

β) Τοῦ ἀπὸ 11/12.11.1929 Δ/τος «περὶ Διοικήσεως Δημοσίων Κτημάτων».

γ) Τῶν ἄρθρων 1 καὶ 3 τοῦ Α.Ν. 2344/1940 «περὶ αἰγιαλοῦ καὶ παραλίας» καὶ

δ) Τοῦ ἄρθρου 5 τοῦ Α.Ν. 263/1968 «περὶ τροποποιήσεως καὶ συμπληρώσεως τῶν διατάξεων περὶ Δημοσίων Κτημάτων».

2. Τὴν ἀπὸ 3.9.1975 αἴτησιν τοῦ Σπυρίδωνος Δημουλίτσα «περὶ τοῦ καθορισμοῦ τῶν ὁρίων αἰγιαλοῦ εἰς τὴν ὡς ἄνω περιοχὴν πρὸ τῆς ἰδιοκτησίας του».

3. Τὴν ἀπὸ 20.4.1977 ἔκθεσιν τῆς κατ' ἄρθρον 10 τοῦ Α.Ν. 1540/1938 (ὡς τοῦτο ἀντικατεστάθη διὰ τοῦ ἄρθρου 5 παράγρ. 2 τοῦ Α.Ν. 263/1968) ἐπιτροπῆς καθορισμοῦ αἰγιαλοῦ καὶ παραλίας, μετὰ τοῦ συνοδεύοντος τὴν ἔκθεσιν ταύτην τοπογραφικοῦ διαγράμματος τῆς ὡς εἴρηται περιοχῆς, τεθεωρημένου τὴν 8 Ὀκτωβρίου 1975 ὑπὸ τοῦ Δ/ντοῦ Τεχν. Ὑπηρεσιῶν Νομοῦ Κερκύρας.

4. Τὴν σύμφωνον γνώμην τοῦ Ἀρχηγείου Ναυτικοῦ διατυπωθεῖσαν διὰ τοῦ ὑπ' ἀριθμ. Φ. 187.2/340/77/29.6.1977 ἐγγράφου του, ἀποφασίζομεν :

Ἐπικυροῦμεν τὴν ἀπὸ 20 Ἀπριλίου 1977 ἔκθεσιν τῆς κατ' ἄρθρον 5 τοῦ Α.Ν. 263/1968 ἐπιτροπῆς καθορισμοῦ αἰγιαλοῦ καὶ παραλίας εἰς τὴν θέσιν «Ἅγιος Γεώργιος» Πάγων τοῦ Νομοῦ Κερκύρας καὶ πρὸ τῆς ἰδιοκτησίας τοῦ Σπυρίδωνος Δημουλίτσα, ὡς καὶ τὸ συνοδεῦον τὴν ἔκθεσιν ταύτην ὡς ἄνω τοπογραφικὸν διάγραμμα, εἰς ὃ ἔχει χαραχθῆ δι' ἐρυθρᾶς γραμμῆς ἡ ὁριογραμμὴ τοῦ αἰγιαλοῦ, μὴ καθορισθείσης ζώνης παραλίας λόγῳ εὔρους τῆς ζώνης τοῦ αἰγιαλοῦ μεγαλυτέρου τῶν τεσσαράκοντα (40) μέτρων, συμφώνως τῷ ἄρθρῳ 5 παρ. 1 τοῦ Α.Ν. 2344/1940.

Ἡ παροῦσα ὡς καὶ ἡ ἀπὸ 20 Ἀπριλίου 1977 οἰκεία ἔκθεσις τῆς Ἐπιτροπῆς μετὰ τοῦ συνοδεύοντος ταύτην τοπογραφικοῦ διαγράμματος δημοσιευθήτω διὰ τῆς Ἐφημερίδος τῆς Κυβερνήσεως.

Ἐν Κερκύρᾳ τῇ 7 Ἰουλίου 1977

Ὁ Νομάρχης
ΑΘ. Ν. ΡΑΠΤΗΣ

ΕΚΘΕΣΙΣ

Περὶ καθορισμοῦ (τὸ πρῶτον) ὁριογραμμῶν αἰγιαλοῦ καὶ παραλίας εἰς ὅρμον ΑΓΙΟΥ ΓΕΩΡΓΙΟΥ περιοχῆς Κοινότητος ΠΑΓΩΝ Ν. ΚΕΡΚΥΡΑΣ πρὸ ἰδιοκτησίας. ΣΠΥΡΙΔΩΝΟΣ ΔΗΜΟΥΛΙΤΣΑ.

Ἐν Κερκύρᾳ σήμερον τὴν 20ην Ἀπριλίου 1977 ἡ κατὰ Νόμον ἁρμοδία ἐπιτροπὴ ἀποτελουμένη ἐκ τῶν :

1. Γεωργίου Παπανικολάου, Οἰκονομικοῦ Ἐφόρου Κερκύρας.

2. Χρήστου Τσαρούχη, Λιμενάρχου Κερκύρας.

3. Ἀλεξάνδρου Δεσύλλα Πρ/νου Τ.Ε.Ε. καὶ Π.Ε.Δ/νσεως Τ.Υ.Ν. Κερκύρας συνελθοῦσα ἐν τῷ κατ/τι τῆς Οἰκον. Ἐφορίας Κερκύρας καὶ λαβοῦσα ὑπ' ὄψιν :

α) Τὴν ἀπὸ 3.9.1975 ὑποβληθεῖσαν αἴτησιν τοῦ Σπυρίδωνος Δημουλίτσα περὶ καθορισμοῦ τῶν ὁριογραμμῶν αἰγιαλοῦ καὶ παραλίας εἰς ὅρμον ΑΓΙΟΥ ΓΕΩΡΓΙΟΥ περιοχῆς Κοινότητος ΠΑΓΩΝ Ν. ΚΕΡΚΥΡΑΣ καὶ πρὸ τῆς ἐκεῖσε ἰδιοκτησίας του.

β) Τὸ ὑποβληθὲν τοπογραφικὸν διάγραμμα ὑπὸ κλίμακα 1 : 500 τῆς ἀνωτέρω περιοχῆς συνταχθὲν ὑπὸ τοῦ Πολ. Μηχ/κοῦ Ρένου Παϊπέτη, ἠλεγμένον καὶ τεθεωρημένον ὑπὸ τῆς Δ/νσεως Τ.Υ.Ν. Κερκύρας.

γ) Τὰς διατάξεις τοῦ Α.Ν. 2344/40 «περὶ αἰγιαλοῦ καὶ παραλίας» ὡς συνεπληρώθησαν καὶ ἐτροποποιήθησαν μεταγενεστέρως».

δ) Τὰ ἐκ τῆς διενεργηθείσης τὴν 7.10.1975 αὐτοψίας προκύψαντα στοιχεῖα.

ε) Τὸ ὑπ' ἀριθμ. Φ. 187.2/413/75 Ἀριθ. Σχ. 3465/11.12. 1975 ἔγγραφον τοῦ Α.Ν./2ον/4β διὰ τοῦ ὁποίου διατυποῦται ἡ γνώμη τοῦ Α.Ν. διὰ τὰς ὑπὸ καθορισμὸν ὁριογραμμὰς αἰγιαλοῦ καὶ παραλίας εἰς τὴν ὑπ' ὄψιν περιοχήν, ἀποφασίζει :

Καθορίζει ἐπὶ τοῦ ὡς ἄνω (β) τοπογραφικοῦ διαγράμματος διὰ συνεχοῦς ἐρυθρᾶς γραμμῆς τὸ ὅριον αἰγιαλοῦ.

Ἀναλυτικώτερον

Ὡς ὁριογραμμὴ αἰγιαλοῦ καθορίζεται ἡ πολυγωνικὴ τῶν κορυφῶν 1,2,3,4,5,6,7,8,9,10,11,12, αἵτινες ἐξασφαλίζονται ὡς κατωτέρω :

Ἡ κορυφὴ 1 κατὰ τὴν προέκτασιν τῆς παρειᾶς τῆς γωνίας παρακειμένης λιθοδομῆς ἀντιστηρίξεως εἰς ἀποστάσεις 9,50 μ. καὶ 20,000 μ. ἐκ τῶν ἄκρων τῆς λιθοδομῆς.

Ἡ κορυφὴ 2 εἰς ἀποστάσεις 54,00 μ. καὶ 45,20 μ. ἐκ τοῦ πλησιεστέρου ἄκρου τῆς προηγουμένης λιθοδομῆς καὶ τῆς πλησιεστέρας γωνίας ὑπερκειμένου ἰσογείου κτίσματος ἀντιστοίχως.

Ἡ κορυφὴ 3 εἰς ἀποστάσεις 50,00 μ. καὶ 61,30 μ. ἐκ τῆς πλησιεστέρας γωνίας τοῦ προηγουμένου κτίσματος καὶ τοῦ πλησιεστέρου ἄκρου τοῦ τοίχου ἀντιστηρίξεως παρὰ τὴν ἰσόγειον λιθόκτιστον οἰκοδομὴν Κορακιανίτη Γεωργίου, ἀντιστοίχως.

Ἡ κορυφὴ 4 εἰς ἀποστάσεις 40,00 μ. καὶ 23,00 μ. ἐκ τοῦ πλησιεστέρου ἄκρου τοῦ προηγουμένου τοίχου καὶ τῆς πλησιεστέρας γωνίας τῆς ὑπερκειμένης οἰκοδομῆς Κούρκουλου Νικολάου.

Ἡ κορυφὴ 5 εἰς ἀποστάσεις 27,00 μ. καὶ 25,00 μ. ἐκ τῶν γωνιῶν (κατὰ τὴν ἀντικειμένην διαγώνιον) ὑπερκειμένης λιθοκτίστου οἰκοδομῆς.

Ἡ κορυφὴ 6 εἰς ἀποστάσεις 22,00 μ. καὶ 23,50 ἐκ τῶν ἀντικειμένων γωνιῶν τῆς προηγουμένης οἰκοδομῆς.

Ἡ κορυφὴ 7 εἰς ἀποστάσεις 42,70 μ. καὶ 19,70 μ. ἐκ τῆς ἀντικειμένης (ὀπισθίας) γωνίας τῆς προηγουμένης λιθοκτίστου οἰκοδομῆς καὶ τῆς κορυφῆς 6 ἀντιστοίχως.

Ἡ κορυφὴ 8 εἰς ἀποστάσεις 11,50 μ. καὶ 25,60 μ. ἐκ τῶν κορυφῶν 7 καὶ 6 ἀντιστοίχως.

Ἡ κορυφὴ 9 καθορίζεται παρὰ τὸ ὅριον ἀτραποῦ εἰς ἀποστάσεις 41,00 μ. καὶ 10,50 μ. ἐκ τῶν ἀντικειμένων ἀκραίων γωνιῶν ἰσογείου λιθοκτίστου οἰκοδομῆς.

Ἡ κορυφὴ 10 παρὰ τὸ ὅριον τῆς κοινοτικῆς ὁδοῦ εἰς ἀποστάσεις 22,60 μ. καὶ 10,50 μ. ἐκ τῶν ἀντικειμένων ἀκραίων γωνιῶν τῆς προηγουμένης οἰκοδομῆς.

Ἡ κορυφὴ 11 παρὰ τὸ ὅριον τῆς κοινοτικῆς ὁδοῦ εἰς ἀποστάσεις 51,60 μ. καὶ 46,00 μ. ἐκ τῶν πλησιεστέρων γωνιῶν τῶν ἑκατέρωθεν λιθοκτίστων οἰκοδομῶν.

Ἡ κορυφὴ 12 παρὰ τὸ ὅριον τῆς κοινοτικῆς ὁδοῦ κατὰ τὴν προέκτασιν παρακειμένης λιθοδομῆς ἀντιστηρίξεως εἰς ἀποστάσεις 1,50 μ. καὶ 12,00 μ. ἐκ τῆς γωνίας τῆς λιθοδομῆς καὶ τῆς δεξιᾶς ἔμπροσθεν γωνίας τῆς ὑπερκειμένης λιθοδομῆς.

Λόγῳ τοῦ εὔρους τῆς ζώνης αἰγιαλοῦ ($>$ 40,00 μ.) δὲν καθορίζεται ζώνη παραλίας, συμφώνως τῷ ἄρθρῳ 5 παρ. 1 Α.Ν. 2344/40.

Τὰ μέλη τῆς Ἐπιτροπῆς :

1) Γεώργιος Παπανικολάου, Οἰκονομικὸς Ἔφορος Κερκύρας.

2) Χρήστος Τσαρούχης, Λιμενάρχης Κερκύρας.

3) Ἀλέξανδρος Δεσύλλας Πρ/νος Τ.Ε.Ε. καὶ Π.Ε. Δ/νσεως Τ.Υ.Ν. Κερκύρας.

ΤΟΠΟΓΡΑ

ΑΓΙΟΥ ΓΕΩΡΓΙΟΥ ΠΑΓΩΝ ΚΕΡΚΥΡΑΣ Π

ΠΡΟΣ ΚΑΘΟΡΙΣΜΟΝ (ΤΟ ΠΡΩΤΟΝ)

ΚΑΙ

ΕΝ ΚΕΡΚΥΡΑ ΤΗ


Ο ΣΥΝΤΑΞΑΣ


ΗΛΕΓΧΘ


ΕΝ ΚΕΡΚΥΡΑ ΤΗ

ΥΠΟΜΝΗΜΑ

1,2,...11,12 ——— ΟΡΙΟΓΡΑΜΜΗ ΑΙΓΙΑΛΟΥ

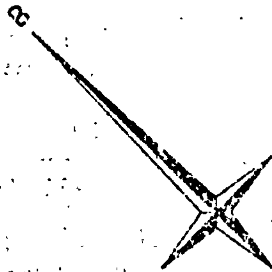

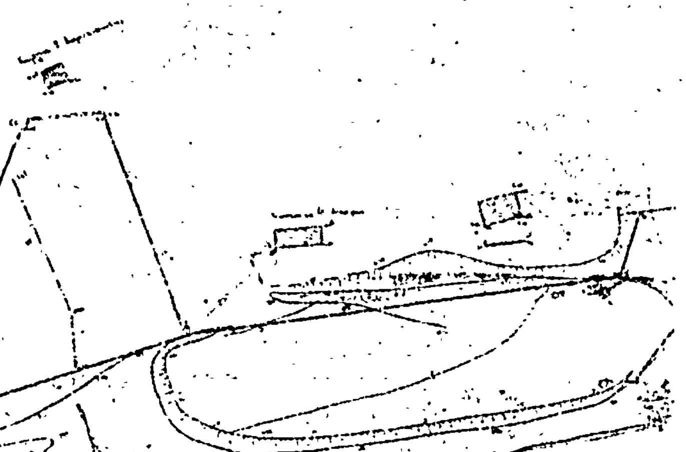

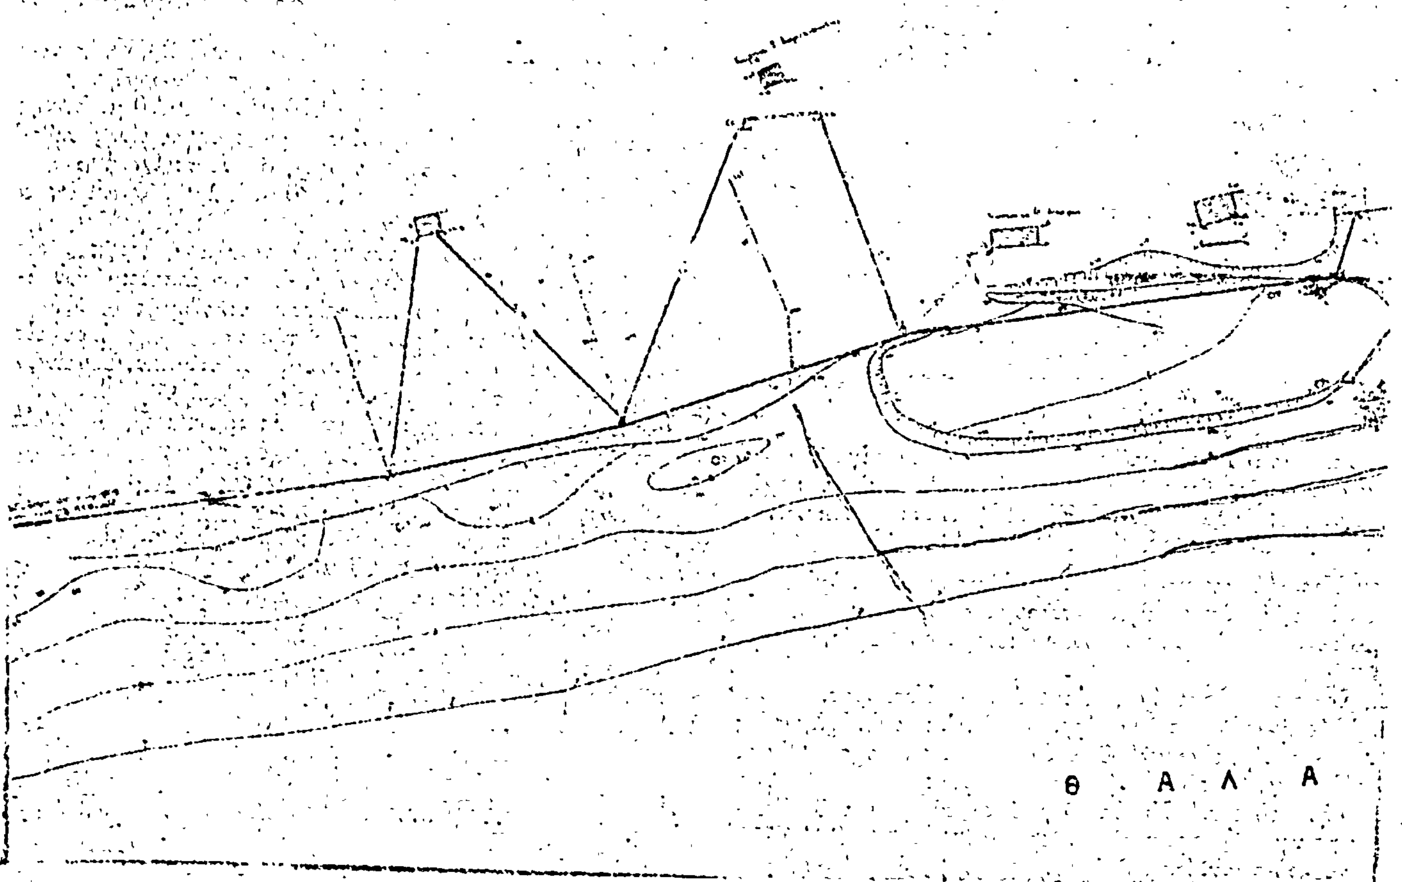


ΦΙΚΟΝ ΔΙΑΓΡΑΜΜΑ

ΡΟ ΙΔΙΟΚΤΗΣΙΑΣ ΣΠΥΡΙΔΩΝΟΣ ΔΗΜΟΥΛΙΤΣΑ


ΟΡΙΟΓΡΑΜΜΩΝ ΑΙΓΙΑΛΟΥ ΚΑΙ ΠΑΡΑΛΙΑΣ


ΑΞ 1:500



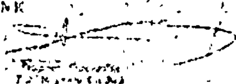

ΙΤΡΟΠΗ ΚΑΘΟΡΙΣΜΟΥ ΑΙΓΙΑΛΟΥ ΚΑΙ ΠΑΡΑΛΙΑΣ

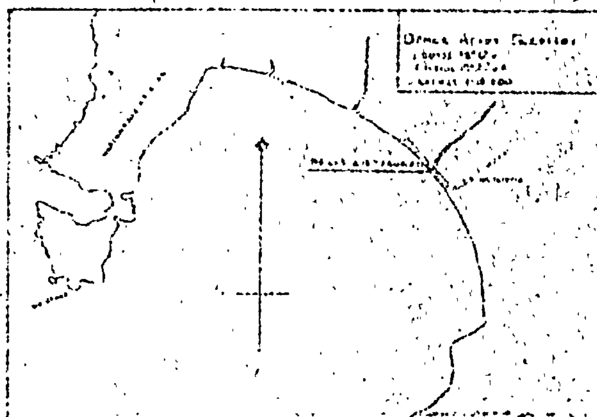

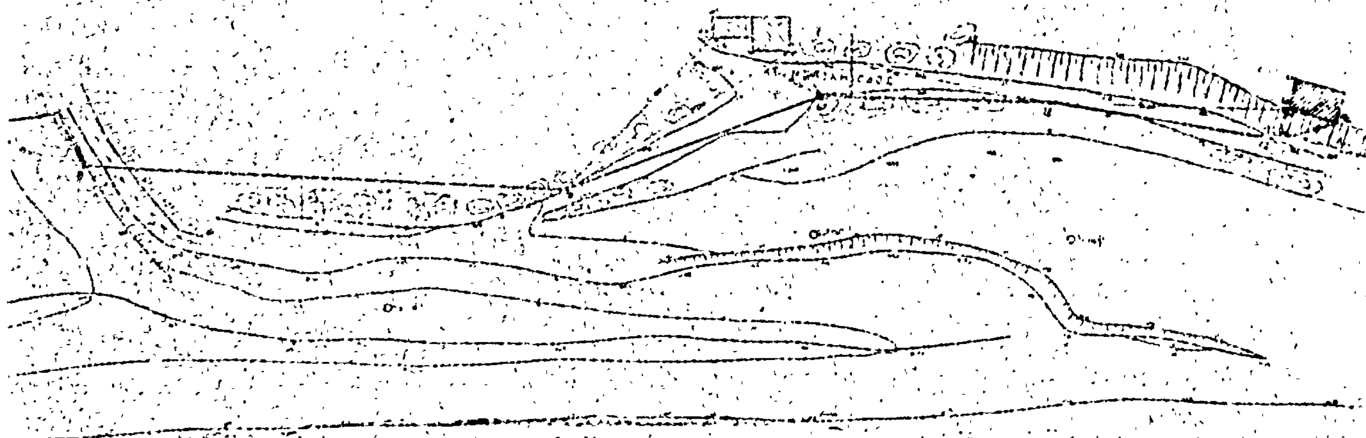

Σ Α

'Αριθ. 8803 (4)

Περὶ ἐπικυρώσεως ἐκθέσεως καθορισμοῦ οριογραμμῆς αἰγιαλοῦ καὶ παραλίας εἰς θέσιν «ΜΠΑΡΜΠΑΤΙ» Νομοῦ Κερκύρας πρὸ ἰδιοκτησίας 'Αφῶν Κεφαλᾶ.

Ο ΝΟΜΑΡΧΗΣ ΚΕΡΚΥΡΑΣ

"Εχοντες ὑπ' ὄψει :

1. Τὰς διατάξεις :

α) Τοῦ ἄρθρου 1 τοῦ Ν. 3200/1955 «περὶ διοικητικῆς ἀποκεντρώσεως».

β) Τοῦ ἀπὸ 11/12.11.1929 Δ/τος «περὶ διοικήσεως Δημοσίων Κτημάτων».

γ) Τῶν ἄρθρων 1 καὶ 3 τοῦ Α.Ν. 2344/1940 «περὶ αἰγιαλοῦ καὶ παραλίας», καὶ

δ) Τοῦ ἄρθρου 5 τοῦ Α.Ν. 263/1968 «περὶ τροποποιήσεως καὶ συμπληρώσεως τῶν διατάξεων περὶ Δημοσίων Κτημάτων».

2. Τὴν ἀπὸ 5 Μαΐου 1976 αἴτησιν τοῦ Πάνου Καραμάνου, Πολιτικοῦ Μηχανικοῦ «περὶ καθορισμοῦ οριογραμμῶν αἰγιαλοῦ καὶ παραλίας εἰς περιοχὴν ΜΠΑΡΜΠΑΤΙ Νομοῦ Κερκύρας καὶ πρὸ τῆς ἐκεῖσε ἰδιοκτησίας 'Αφῶν Κεφαλᾶ.

3. Τὴν ἀπὸ 28 Μαΐου 1976 ἔκθεσιν τῆς κατ' ἄρθρον 10 τοῦ Α.Ν. 1540/1938 (ὡς τοῦτο ἀντικατεστάθη διὰ τοῦ ἄρθρου 5 παράγρ. 2 τοῦ Α.Ν. 263/1968) 'Επιτροπῆς καθορισμοῦ οριογραμμῆς αἰγιαλοῦ καὶ παραλίας, μετὰ τοῦ συνοδεύοντος τὴν ἔκθεσιν ταύτην τοπογραφικοῦ διαγράμματος τῆς ὡς εἴρηται περιοχῆς, τεθεωρημένου τὴν 28 Μαΐου 1976 ὑπὸ τοῦ Δ/ντοῦ τῶν Τεχνικῶν 'Υπηρεσιῶν Νομοῦ Κερκύρας καὶ

4. Τὴν σύμφωνον γνώμην τοῦ 'Αρχηγείου Ναυτικοῦ, διατυπωθεῖσαν διὰ τοῦ ὑπ' ἀριθμὸν Φ. 187/2/183/77/Σ. 599/5 'Απριλίου 1977 ἐγγράφου του, ἀποφασίζομεν :

'Επικυροῦμεν τὴν ἀπὸ 28 Μαΐου 1976 ἔκθεσιν τῆς κατ' ἄρθρον 5 παράγρ. 2 τοῦ Α.Ν. 263/1968 'Επιτροπῆς καθορισμοῦ οριογραμμῆς αἰγιαλοῦ καὶ παραλίας εἰς τὴν περιοχὴν τοῦ Νομοῦ Κερκύρας καὶ εἰς θέσιν «ΜΠΑΡΜΠΑΤΙ» πρὸ ἰδιοκτησίας 'Αφῶν Κεφαλᾶ, ὡς καὶ τὸ συνοδεῦον τὴν ἔκθεσιν ταύτην ὡς ἄνω τοπογραφικὸν διάγραμμα, εἰς ὃ ἔχει χαραχθῆ δι' ἐρυθρᾶς γραμμῆς ἡ οριογραμμὴ τοῦ αἰγιαλοῦ καὶ διὰ κιτρίνης ἡ τῆς παραλίας.

'Η παροῦσα ὡς καὶ ἡ ἀπὸ 28 Μαΐου 1976 οἰκεία ἔκθεσις τῆς 'Επιτροπῆς δημοσιευθήτω διὰ τῆς 'Εφημερίδος τῆς Κυβερνήσεως.

'Εν Κερκύρᾳ τῇ 8 'Ιουλίου 1977

'Ο Νομάρχης
ΑΘΑΝΑΣΙΟΣ ΡΑΙΤΗΣ

ΕΚΘΕΣΙΣ

Καθορισμοῦ (τὸ πρῶτον) οριογραμμῶν αἰγιαλοῦ καὶ παραλίας εἰς περιοχὴν ΜΠΑΡΜΠΑΤΙ Ν. Κερκύρας πρὸ ἰδιοκτησίας 'Αφῶν ΚΕΦΑΛΑ

'Εν Κερκύρᾳ σήμερον τὴν 28.5.1976 ἡ κατὰ Νόμον **ἁρμοδία** 'Επιτροπὴ καθορισμοῦ τῶν ὁρίων αἰγιαλοῦ καὶ **παραλίας, ἀποτελουμένη** ἐκ τῶν :

1. Γεωργίου Βύνιου, Οἰκονομικοῦ 'Εφόρου Κερκύρας.
2. Χρήστου Τσαρούχη, Λιμενάρχου Κερκύρας.
3. Δημητρίου Μάκκα, 'Αναπλ. Πρ/νου Τ.ΚΕ & Δ/νσεως Τ.Υ. Νομοῦ Κερκύρας, Τοπ. Μηχ/κοῦ ἐπὶ 4ῳ β. συνελθοῦσα ἐν τῷ καταστήματι τῆς Οἰκον. 'Εφορίας Κερκύρας καὶ λαβοῦσαν ὑπ' ὄψιν :

α) Τὴν ἀπὸ 5.5.1976 ὑποβληθεῖσαν αἴτησιν τοῦ Πάνου Καραμάνου, Πολ. Μηχανικοῦ «περὶ καθορισμοῦ οριογραμμῶν αἰγιαλοῦ καὶ παραλίας εἰς περιοχὴν ΜΠΑΡΜΠΑΤΙ Ν. ΚΕΡΚΥΡΑΣ καὶ πρὸ τῆς ἐκεῖσε ἰδιοκτησίας 'Αφῶν ΚΕΦΑΛΑ.

β) Τὸ ὑποβληθὲν τοπογραφικὸν διάγραμμα ὑπὸ κλίμακα 1 : 500 τῆς ἀνωτέρω περιοχῆς συνταχθὲν ὑπὸ τοῦ Πολ. Μηχανικοῦ Πάνου Καραμάνου, δεόντος ἠλεγμένον καὶ τεθεωρημένον ὑπὸ τῆς Δ/νσεως Τ.Υ.Ν. Κερκύρας.

γ) Τὰς διατάξεις τοῦ Α.Ν. 2344/40 «περὶ αἰγιαλοῦ καὶ παραλίας» ὡς αὗται συνεπληρώθησαν καὶ ἐτροποποιήθησαν μεταγενεστέρως.

δ) Τὰ ἐκ τῆς διενεργειθείσης τὴν 18.5.1976 αὐτοψίας προκύψαντα στοιχεῖα., ἀποφασίζει :

Καθορίζει ἐπὶ τοῦ ὡς (β) τοπογραφικοῦ διαγράμματος :

Ι) Διὰ συνεχοῦς ἐρυθρᾶς γραμμῆς τὸ ὅριον τοῦ αἰγιαλοῦ

ΙΙ) Διὰ συνεχοῦς κιτρίνης γραμμῆς τὸ ὅριον τῆς παραλίας

'Αναλυτικῶς :

Ι) 'Ως οριογραμμὴ αἰγιαλοῦ ὁρίζεται ἡ πολυγωνικὴ τῶν κορυφῶν 1,2,3,4,5,6,7, αἵτινες ἐξασφαλίζονται ἐπὶ τόπου, ἐλλείψει ἑτέρων σταθερῶν σημείων, ἐξ' ἐλαιοδένδρων ὡς κατωτέρω.

'Η κοφυρὴ 1 καθορίζεται παρὰ τὴν βάσιν ἐλαιοδένδρου εἰς ἀποστάσεις 8,00μ, 6,50μ, 13,00, ἐκ παρακειμένων ἑτέρων ἐλαιοδένδρων.

'Η κορυφὴ 2 παρὰ τὴν βάσιν ἐλαιοδένδρου εἰς ἀποστάσεις 16,00μ, 9,00μ, 12,00μ ἐκ παρακειμένων ἑτέρων.

'Η κορυφὴ 3 παρὰ τὴν βάσιν ἐλαιοδένδρου εἰς ἀποστάσεις 9,00μ, 7,50μ, ἐκ παρακειμένων ἑτέρων ἐλαιοδένδρων καὶ 9,00μ ἐκ τῆς ἐπὶ βράχου σημανθείσης στάσεως Σ3 τῆς χαραχθείσης ὁδεύσεως ἀποτυπώσεως.

'Η κορυφὴ 4 καθορίζεται ἐπὶ τοῦ πρὸς βορρᾶν ὁρίου τῆς ἰδιοκτησίας 'Αφῶν Κεφαλᾶ εἰς ἀποστάσεις 5,00μ, 8,00μ, 6,00μ ἐκ παρακειμένων ἐλαιοδένδρων.

'Η κορυφὴ 5 καθορίζεται παρὰ τὴν βάσιν ἐλαιοδένδρου εἰς ἀποστάσεις 12,50μ, 5,00μ, 12,50μ, ἐκ παρακειμένων ἑτέρων ἐλαιοδένδρων.

'Η κορυφὴ 6 παρὰ τὴν ὀφρὺν τοῦ βραχώδους πρανοῦς εἰς ἀποστάσεις 18,00μ, 12,50μ, 13,00μ ἐκ παρακειμένων ἐλαιοδένδρων.

'Η κορυφὴ 7 παρὰ τὴν βάσιν ἐλαιοδένδρου ἐπὶ τῆς ὀφρύος τοῦ βραχώδους πρανοῦς εἰς ἀποστάσεις 15,00μ, 5,00μ, 13,50μ ἐκ παρακειμένων ἑτέρων ἐλαιοδένδρων.

ΙΙ. 'Ως οριογραμμὴ παραλίας ὁρίζεται ἡ πολυγωνικὴ τῶν κορυφῶν 1', 2', 3', 4', 5', 6', 7', τούτων ὁριζομένων δι' εὐθυγράμμων τμημάτων παραλλήλων εἰς ἀπόστασιν 10,00μ ἐσώτερον ἐκ τῶν ἀντιστοίχων τμημάτων τῆς οριογραμμῆς τοῦ αἰγιαλοῦ.

Τὰ μέλη τῆς 'Επιτροπῆς

1. Γεώργιος Βύνιος, Οἰκονομικὸς "Εφορος Κερκύρας.
2. Χρῆστος Τσαρούχης, Λιμενάρχης Κερκύρας.
3. Δημήτριος Μάκκας, 'Αναπλ. Πρ/νος Τ.Ε.Ε. & Π.Ε. Δ/νσεως Τ.Υ.Ν. Κερκύρας.

ΤΟΠΟΓΡΑΦΙΚΟΝ ΔΙΑΓΡΑΜΜΑ

ΠΡΟ ΙΔΙΟΚΤΗΣΙΑΣ ΑΦΩΝ ΚΕΦΑΛΑ ΕΙΣ ΜΠΑΡΜΠΑΤΙ

ΚΕΡΚΥΡΑΣ ΠΡΟΣ ΚΑΘΟΡΙΣΜΟΝ (ΤΟ ΠΡΩΤΟΝ) ΟΡΙΟΓΡΑΜΜΩΝ

ΑΙΓΙΑΛΟΥ ΚΑΙ ΠΑΡΑΛΙΑΣ

ΚΛΙΜΑΞ 1:500

ΠΑΝΟΣ Α. ΚΑΡΑΜΑΝΟΣ
ΚΑΠΑ ΠΟΛ. ΜΗΧΑΝΙΚΟΣ
ΜΕΛΟΣ Τ.Ε.Ε.
ΚΕΡΚΥΡΑ

ΕΝ ΚΕΡΚΥΡΑ ΤΗ ... 1976
Ο ΣΥΝΤΑΞΑΣ

ΕΝ ΚΕΡΚΥΡΑ ΤΗ 8/1/1976
Ο ΕΛΕΓΞΑΣ
Χ. ΚΑΡΥΔΗΣ
ΠΟΛ. ΜΗΧ. ΚΟΣ επί θυμω



ΘΕΩΡΗΘΗ
ΕΝ ΚΕΡΚΥΡΑ ΤΗ 2/1/1976
Ο Δ/ΤΗΣ Τ.Υ.Ν.Κ.
Τ. ΓΕΩΡΓΑΤΖΗΣ
ΠΟΛ. ΜΗΧ. επί 5ω β

ΥΠΟΜΝΗΜΑ

ΟΡΙΟΓΡΑΜΜΗ ΑΙΓΙΑΛΟΥ
ΠΑΡΑΛΙΑΣ


ΕΝ ΚΕΡΚΥΡΑ ΤΗ 29/5/1976

Η ΕΠΙΤΡΟΠΗ ΚΑΘΟΡΙΣΜΟΥ ΟΡΙΟΓΡΑΜΜΩΝ ΑΙΓΙΑΛΟΥ ΚΑΙ ΠΑΡΑΛΙΑΣ

1. Γ. ΒΥΝΙΟΣ ΟΙΚΟΝΟΜΙΚΟΣ ΕΦΟΡΟΣ ΚΕΡΚΥΡΑΣ
2. Χ. ΤΣΑΡΟΥΧΗΣ ΛΙΜΕΝΑΡΧΗΣ ΚΕΡΚΥΡΑΣ
3. Λ. ΗΛΙΟΠΟΥΛΟΣ, ... Π.Τ.Ε.Ε. ΚΑΙ Π.Ε. Δ.Τ.Υ.Ν.Κ., Τοπ. Μηχ. επί θυμω

ΕΠ. ΟΔΟΣ ΚΕΡΚΥΡΑΣ

ΙΔΙΟΚΤΗ...

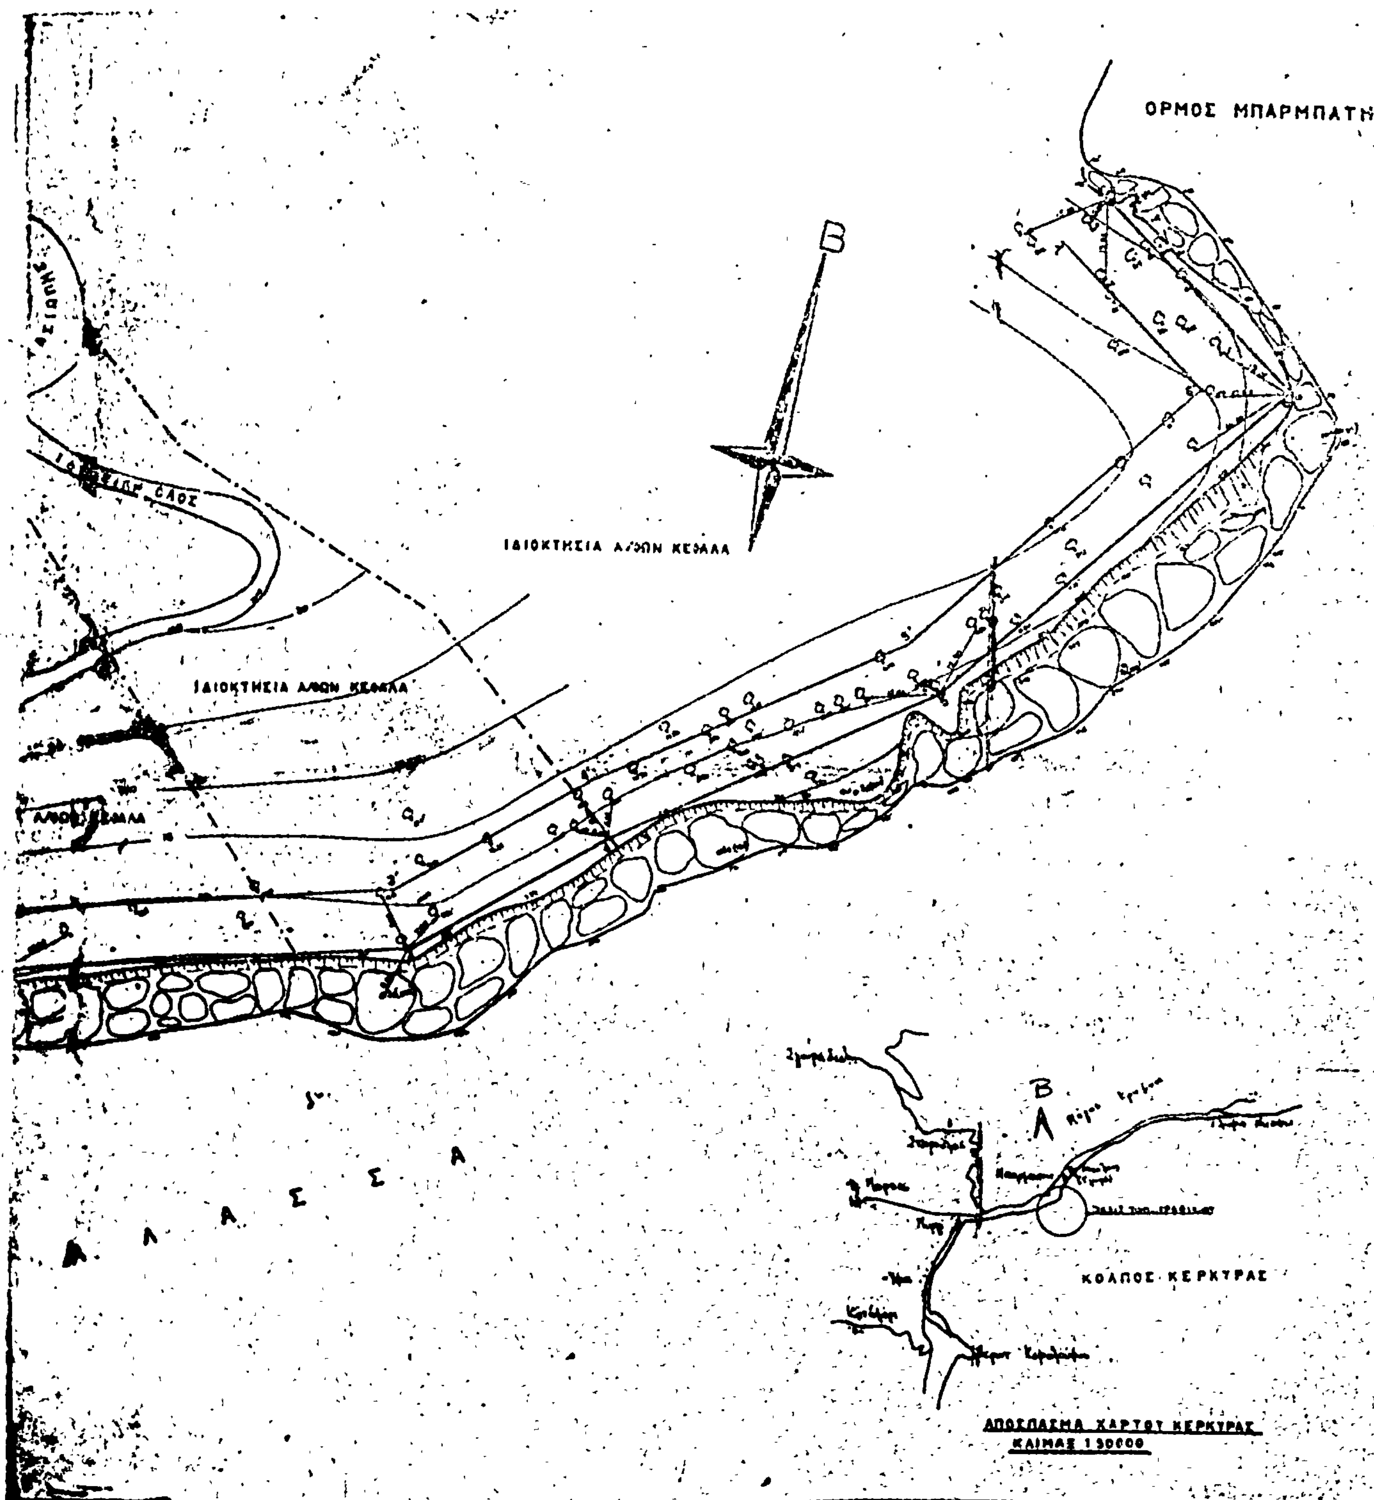
ΟΡΜΟΣ ΜΠΑΡΜΠΑΤΗ
ΙΔΙΟΚΤΗΣΙΑ ΑΦΩΝ ΚΕΦΑΛΑ
ΙΔΙΟΚΤΗΣΙΑ ΑΦΩΝ ΚΕΦΑΛΑ
ΑΦΩΝ ΚΕΦΑΛΑ
Β
Θ Α Λ Α Σ Σ Α
ΚΟΛΠΟΣ ΚΕΡΚΥΡΑΣ
ΑΠΟΣΠΑΣΜΑ ΧΑΡΤΟΥ ΚΕΡΚΥΡΑΣ
ΚΛΙΜΑΞ 1:50000

'Αριθ. 3238 (5)

«Περὶ καθορισμοῦ ορίου αἰγιαλοῦ καὶ παραλίας στὴν θαλασσία περιοχὴ «Φάρος» τῆς Κοινότητας Φισκάρδου Ν. Κεφαλληνίας».

Ο ΝΟΜΑΡΧΗΣ ΚΕΦΑΛΛΗΝΙΑΣ

Έχοντας ὑπόψη :

1. Τὸ Νόμο 3200/1955 «περὶ Διοικητικῆς ἀποκεντρώσεως (Φ.Ε.Κ. 92)».

2. Τὶς διατάξεις τοῦ ἄρθρου 5 Α.Ν. 263/1968.

3. Τὴν ἀπὸ 25-1-1977 ἔκθεση τῆς ἐπιτροπῆς τοῦ ἄρθρου 10 Α.Ν. 1540/1938, ὅπως τροποποιήθηκε μὲ τὸν Α.Ν. 263/68 «περὶ καθορισμοῦ τῆς οριογραμμῆς τοῦ Αἰγιαλοῦ καὶ παραλίας εἰς Κοινότητα Λουρδάτων Κεφαλληνίας».

4 Τὸ ὑψομετρικὸ καὶ τοπογραφικὸ διάγραμμα τῆς ἀνωτέρω περιοχῆς ποὺ ἔχει συνταχθεῖ ἀπὸ τὴν Τοπογράφο Μηχανικὸ Άννα Ήλ. Τρουλλινοῦ, κάτοικο Άργοστολίου, θεωρημένο ἀπὸ τὴν Τ.Υ.Ν. Κεφαλληνίας, ὅπου ἡ χάραξη τῶν οριογραμμῶν αἰγιαλοῦ καὶ παραλίας ποὺ ἔχει γίνει ἀπὸ τὴν ἀνωτέρω Ἐπιτροπὴ καὶ ἔχει ὑπογραφεῖ ἀπὸ αὐτήν.

5. Τὴν ἀπὸ 29 Ἰουνίου 1977 καταφατικὴ γνωμάτευση τοῦ Ἀρχηγείου Ναυτικοῦ, ἀποφασίζομεν :

Κυρώνουμε τὸ ὑψομετρικὸ καὶ τοπογραφικὸ ἀνωτέρω διάγραμμα καὶ τὴν ἀπὸ 25-1-1977 ἔκθεση τῆς Ἐπιτροπῆς ἄρθρου 5 Α.Ν. 263/68 σχετικὰ μὲ τὸν καθορισμὸ τῆς οριογραμμῆς τοῦ αἰγιαλοῦ καὶ παραλίας στὴ θάλασσια περιοχὴ «ΦΑΡΟΣ» τῆς Κοινότητας Φισκάρδου Κεφαλληνίας.

Ἡ ἀπόφαση αὐτὴ νὰ δημοσιευθῆ στὴν Ἐφημερίδα τῆς Κυβερνήσεως.

Ἀργοστόλι, 6 Ἰουλίου 1977
Ὁ Νομάρχης κ.ἀ.α.
ΑΘΑΝΑΣΙΟΣ ΜΑΚΗΣ

ΕΚΘΕΣΗ

Ἐπιτροπῆς Καθορισμοῦ ορίων αἰγιαλοῦ καὶ παραλίας ἔμπροσθεν τῆς ἰδιοκτησίας Ἀφῶν Ραυτοπούλου στὴ θέση «Φάρος» Κοινότητας Φισκάρδου».

Στὸ Ἀργοστόλι σήμερα τὴν 25ην τοῦ μηνὸς Ἰανουαρίου τοῦ ἔτους 1977 οἱ ὑπογεγραμμένοι :

α) Γεωργία Φωτοπούλου : Ἀναπληρωτὴς Οἰκον. Ἐφόρου Κεφαλληνίας.

β) Ἀναστάσιος Σπυρόπουλος Λιμενάρχης Ἀργοστολίου καὶ

γ) Δημήτριος Κακούρης Δ/ντὴς Τεχν. Ὑπηρεσιῶν μέλη τῆς Ἐπιτροπῆς Καθορισμοῦ τῶν ορίων αἰγιαλοῦ καὶ παραλίας συμφώνως πρὸς τὶς διατάξεις τοῦ ἄρθρου 10 τοῦ Α.Ν. 1540/58 καὶ τοῦ τροποποιήσαντος αὐτὸ Α.Ν. ὑπ' ἀριθ., 263/68 συνήλθαμε στὸ κατάστημα τῆς Οἰκονομικῆς Ἐφορίας Κεφ/νίας ὅπου ἔχοντας ὑπόψη :

1. Τὰς διατάξεις τοῦ Α.Ν. 2344/40 περὶ αἰγιαλοῦ καὶ παραλίας.

2. Τὴν ὑπ' ἀριθ. 3130/Φ.187.2/478/7.12.76 γνωμοδότηση τοῦ Ἀρχηγείου Ναυτικοῦ σχετικῶς μὲ τὸν ἀναφερόμενο καθορισμὸν καὶ

3. Τὰ προσκομισθέντα ἐνώπιόν μας νέα τοπογραφικὰ διαγράμματα μεταβήκαμε ἐπὶ τόπου στὴν ἀναφερομένη περιοχὴ καὶ προβήκαμε στὴν νέα χάραξη τῶν ορίων αἰγιαλοῦ καὶ παραλίας (συμφώνως πρὸς τὶς ὑποδείξεις τοῦ Ἀρχηγείου Ναυτικοῦ ὅπως ἀκριβῶς φαίνεται στὰ συνημμένα τοπογραφικὰ διαγράμματα τὰ συνταχθέντα ἀπὸ 28.11.1975 ὑπὸ τῆς Τοπογράφου Μηχανικοῦ Ἄννας Τρουλλινοῦ.

Στὴ νέα χάραξη καὶ ἀσφάλιση τῶν ορίων τοῦ αἰγιαλοῦ προβήκαμε ἀφοῦ πρῶτα συνεκτιμήσαμε ὅτι :

1. Ἡ μορφὴ τοῦ αἰγιαλοῦ δὲν ἔχει μεταβληθῆ ἀπὸ προσχώσεις ἢ διαβρώσεις τοῦ ἐδάφους καὶ

2. Ὅτι ὁ αἰγιαλὸς λόγω τῆς φύσεως τῆς συνεχομένης ξηρᾶς δὲν δύναται νὰ ἐξυπηρετήση τοὺς σκοποὺς τοῦ ἄρθρου 7 τοῦ Α.Ν.2344/40 καὶ ἀπαιτεῖτο ἡ αὔξηση τοῦ πλάτους αὐτοῦ ὅπως ἀκριβῶς φαίνεται στὰ ἀνωτέρω σχέδια.

Η ΕΠΙΤΡΟΠΗ


Ο ΠΡΟΕΔΡΟΣ
(ὑπογραφαὶ)


ΤΑ ΜΕΛΗ
(ὑπογραφαὶ)


ΤΟΠΟΓΡΑΦΙΚΟΝ ΔΙΑΓΡΑΜΜΑ

ΚΑΘΟΡΙΣΜΟΥ ΟΡΙΟΓΡΑΜΜΩΝ ΑΙΓΙΑΛΟΥ & ΠΑΡΑΛΙΑΣ
ΕΜΠΡΟΣΘΕΝ ΙΔΙΟΚΤΗΣΙΑΣ ΑΔΕΛΦΩΝ ΡΑΥΤΟΠΟΥΛΟΥ ΕΙΣ
ΘΕΣΙΝ «ΦΑΡΟΣ» ΠΕΡΙΟΧΗΣ ΚΟΙΝΟΤΗΤΟΣ ΦΙΣΚΑΡΔΟΥ

ΚΛ. 1:500

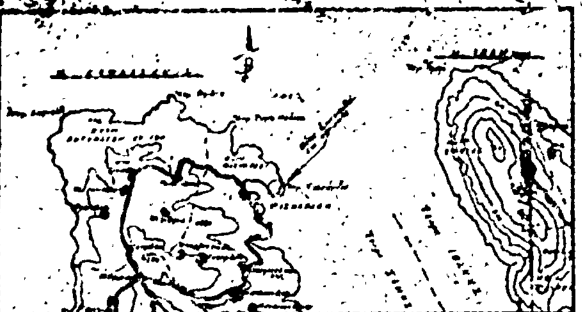

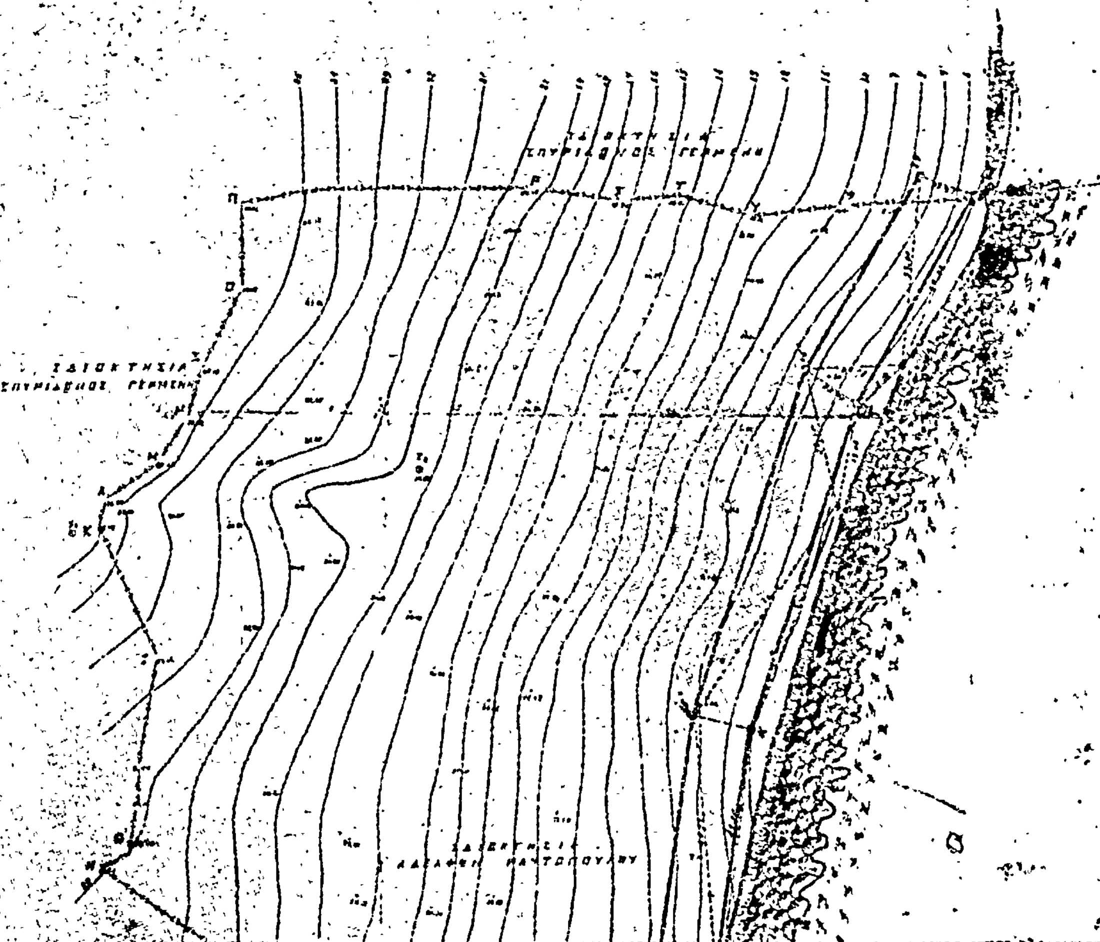

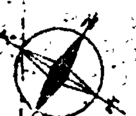

Η ΥΠΗΡΕΣΙΑ ΤΟΥ ΕΘΝΙΚΟΥ ΤΥΠΟΓΡΑΦΕΙΟΥ

ΓΝΩΣΤΟΠΟΙΕΙ ΟΤΙ:

Ἡ ἐτησία συνδρομὴ τῆς Ἐφημερίδος τῆς Κυβερνήσεως, ἡ τιμὴ τῶν τμηματικῶς πωλουμένων φύλλων αὐτῆς καὶ τὰ τέλη δημοσιεύσεως ἐν τῇ Ἐφημερίδι τῆς Κυβερνήσεως, καθωρίσθησαν ἀπὸ 1ης Ἰανουαρίου 1974 ὡς κάτωθι:

Α'. ΕΤΗΣΙΑΙ ΣΥΝΔΡΟΜΑΙ

1. Διὰ τὸ Τεῦχος Α'	Δραχ.	600
2. » » » Β'	»	700
3. » » » Γ'	»	500
4. » » » Δ'	»	1.000
5. » » » Νομικῶν Προσώπων Δ. Δ.	»	500
6. » » » Παράρτημα	»	300
7. » » » Ἀνωνύμων Ἑταιρειῶν κ.λ.π.	»	3.000
8. » » Δελτίον Ἐμπορικῆς καὶ Βιομηχανικῆς Ἰδιοκτησίας	»	200
9. Δι' ἅπαντα τὰ τεύχη καὶ τὸ Δελτίον Ἐμπ. καὶ Βιομ. Ἰδιοκτησίας	»	6.000

Οἱ Δῆμοι καὶ αἱ Κοινότητες τοῦ Κράτους καταβάλλουσι τὸ ἥμισυ τῶν ἀνωτέρω συνδρομῶν.

Ὑπὲρ τοῦ Ταμείου Ἀλληλοβοηθείας Προσωπικοῦ τοῦ Ἐθνικοῦ Τυπογραφείου (ΤΑΠΕΤ) ἀναλογοῦν τὰ ἑξῆς ποσά:

1. Διὰ τὸ Τεῦχος Α'	Δραχ.	30
2. » » » Β'	»	35
3. » » » Γ'	»	25
4. » » » Δ'	»	50
5. » » » Νομικῶν Προσώπων Δημοσίου Δικαίου	»	25
6. » » » Παράρτημα	»	15
7. » » » Ἀνωνύμων Ἑταιρειῶν κ.λ.π.	»	150
8. » » Δελτίον Ἐμπ. καὶ Βιομ. Ἰδιοκτησίας	»	10
9. Δι' ἅπαντα τὰ τεύχη	»	300

Β'. ΤΙΜΗ ΦΥΛΛΩΝ

Ἕκαστον φύλλον, μέχρις 8 σελίδων, τιμᾶται δραχ. 3, ἀπὸ 9 ἕως 40 σελ. δραχ. 8, ἀπὸ 41 ἕως 80 σελ. δραχ. 15, ἀπὸ 81 σελ. καὶ ἄνω ἡ τιμὴ πωλήσεως ἑκάστου φύλλου προσαυξάνεται κατὰ δραχ. 15 ἀνὰ 80 σελίδας.

Γ'. ΤΕΛΗ ΔΗΜΟΣΙΕΥΣΕΩΝ

Ι Εἰς τὸ τεῦχος Ἀνωνύμων Ἑταιρειῶν καὶ Ἑταιρειῶν Περιωρισμένης Εὐθύνης:

Α'. Δημοσιεύματα Ἀνωνύμων Ἑταιρειῶν

1. Τῶν δικαστικῶν πράξεων	Δραχ.	400
2. Τῶν καταστατικῶν Ἀνωνύμων Ἑταιρειῶν	»	10.000
3. Τῶν τροποποιήσεων τῶν καταστατικῶν τῶν Ἀνωνύμων Ἑταιρειῶν	»	2.000
4. Τῶν ἀνακοινώσεων καὶ προσκλήσεων εἰς γενικὰς συνελεύσεις, τῶν κατὰ τὸ ἄρθρον 32 τοῦ Ν. 3221/24 γνωστοποιήσεων, τῶν ἀνακοινώσεων τῶν προβλεπομένων ὑπὸ τοῦ ἄρθρου 59 παρ. 3 τοῦ Ν.Δ. 400/70 περὶ Ἀλλοδαπῶν Ἀσφαλιστικῶν Ἑταιρειῶν, ὡς καὶ τῶν ἀποφάσεων τοῦ Διοικητικοῦ Συμβουλίου τοῦ ΕΛΤΑ τῶν ἀφορωσῶν εἰς προσωρινὰς διατάξεις	»	1.000
5. Τῶν ἀνακοινώσεων τῶν ὑπὸ διάλυσιν Ἀνωνύμων Ἑταιρειῶν, κατὰ τὸ Β.Δ. 20/5/1939	»	200
6. Τῶν ἰσολογισμῶν τῶν Ἀνων. Ἑταιρειῶν	»	4.000
7. Τῶν συνοπτικῶν μηνιαίων καταστάσεων τῶν Τραπεζικῶν Ἑταιρειῶν	»	1.000
8. Τῶν ἀποφάσεων περὶ ἐγκρίσεως τιμολογίων τῶν Ἀσφαλιστικῶν Ἑταιρειῶν	»	600
9. Τῶν ὑπουργικῶν ἀποφάσεων περὶ παροχῆς ἀδείας ἐπεκτάσεως τῶν ἐργασιῶν Ἀσφαλιστικῶν Ἑταιρειῶν, τῶν ἐκθέσεων περιουσιακῶν στοιχείων Ἀνων. Ἑταιρειῶν ἐν γένει, ὡς καὶ τῶν ἀποφάσεων τοῦ Δ.Σ τοῦ ΕΛΤΑ δι' ὧν ἐγκρίνονται καὶ δημοσιεύονται οἱ κανονισμοὶ αὐτοῦ	»	4.000
10. Τῶν ἀποφάσεων περὶ παροχῆς πληρεξουσιότητος πρὸς ἀντιπροσώπευσιν ἐν Ἑλλάδι ἀλλοδαπῶν Ἑταιρειῶν, ὡς καὶ τῶν ἀποφάσεων περὶ μεταβιβάσεως τοῦ χαρτοφυλακίου Ἀσφαλιστικῶν Ἑταιρειῶν κατὰ τὸ ἄρθρον 59 παρ. 1 τοῦ Ν.Δ. 400/70	»	2.000
11. Τῶν ἀποφάσεων περὶ συγχωνεύσεως Ἀνωνύμων Ἑταιρειῶν	»	10.000
12. Τῶν ἀποφάσεων τῆς Ἐπιτροπῆς τοῦ Χρηματιστηρίου περὶ εἰσαγωγῆς χρεωγράφων εἰς τὸ Χρηματιστήριον πρὸς διαπραγμάτευσιν, συμφώνως πρὸς τὰς διατάξεις τοῦ ἄρθρου 2 παρ. 3 Α.Ν. 148/67	»	1.000
13. Τῶν ἀποφάσεων τῆς Ἐπιτροπῆς κεφαλαιαγορᾶς περὶ διαγραφῆς χρεωγράφων ἐκ τοῦ Χρηματιστηρίου, συμφώνως πρὸς τὰς διατάξεις τοῦ ἄρθρου 2 παρ. 4 Α.Ν.148/1967	»	1.000

Β'. Δημοσιεύματα Ἑταιρ. Περιωρισμένης Εὐθύνης

1. Τῶν καταστατικῶν	Δραχ.	1.000
2. Τῶν τροποποιήσεων τῶν καταστατικῶν	»	400
3. Τῶν ἀνακοινώσεων καὶ προσκλήσεων	»	200
4. Τῶν ἰσολογισμῶν	»	1.000
5. Τῶν ἐκθέσεων ἐκτιμήσεως περιουσιακῶν στοιχείων	»	1.000

Γ'. Δημοσιεύματα Ἀλληλασφαλιστικῶν Συνεταιρισμῶν - Ἀλληλασφαλιστικῶν Ταμείων καὶ Φιλανθρωπικῶν Σωματείων

1. Τῶν ὑπουργικῶν ἀποφάσεων περὶ χορηγήσεως ἀδείας λειτουργίας Ἀλληλασφαλιστικῶν Συνεταιρισμῶν - Ἀλληλασφαλιστικῶν Ταμείων	»	1.000
2. Τῶν Ἰσολογισμῶν τῶν ὡς ἄνω Συνεταιρισμῶν, Ταμείων καὶ Σωματείων	»	1.000
ΙΙ Εἰς τὸ τεῦχος Τέταρτον, τῶν δικαστικῶν πράξεων, προσκλήσεων καὶ λοιπῶν δημοσιεύσεων	»	400

Τὸ ὑπὲρ τοῦ Ταμείου Ἀλληλοβοηθείας Προσωπικοῦ Ἐθνικοῦ Τυπογραφείου (ΤΑΠΕΤ) καταβληθὲν ποσοστὸν ἐπὶ τῶν τελῶν δημοσιεύσεων ἐν τῷ τεύχει Ἀνωνύμων Ἑταιρειῶν καὶ Ἑταιρειῶν Περιωρισμένης Εὐθύνης ἐν γένει ὡρίσθη εἰς 5%.

Δ'. ΚΑΤΑΒΟΛΗ ΣΥΝΔΡΟΜΩΝ - ΤΕΛΩΝ ΔΗΜΟΣΙΕΥΜΑΤΩΝ ΚΑΙ ΠΟΣΟΣΤΩΝ Τ.Α.Π.Ε.Τ.

1. Αἱ συνδρομαὶ τοῦ ἐσωτερικοῦ καὶ τὰ τέλη δημοσιεύσεων προκαταβάλλονται εἰς τὰ Δημόσια Ταμεῖα ἔναντι ἀποδεικτικοῦ εἰσπράξεως, ὅπερ, μερίμνῃ τοῦ ἐνδιαφερομένου, ἀποστέλλεται εἰς τὴν Ὑπηρεσίαν τοῦ Ἐθνικοῦ Τυπογραφείου.

2. Αἱ συνδρομαὶ τοῦ ἐξωτερικοῦ δύνανται ν' ἀποστέλλωνται καὶ εἰς ἀνάλογον συνάλλαγμα δι' ἐπιταγῆς ἐπ' ὀνόματι τοῦ Διευθυντοῦ Διοικητικῶν καὶ Οἰκονομικῶν Ὑποθέσεων τοῦ Ἐθνικοῦ Τυπογραφείου.

3. Ἡ καταβολὴ τοῦ ὑπὲρ τοῦ Τ.Α.Π.Ε.Τ. ποσοστοῦ ἐπὶ τῶν ἀνωτέρω συνδρομῶν καὶ τελῶν δημοσιεύσεων ἐνεργεῖται ἐν Ἀθήναις μὲν εἰς τὸ Ταμεῖον τοῦ ΤΑΠΕΤ (Κατάστημα Ἐθνικοῦ Τυπογραφείου), ἐν ταῖς λοιπαῖς δὲ πόλεσι τοῦ Κράτους εἰς τὰ Δημόσια Ταμεῖα, ὅπερ ἀποδίδεται εἰς τὸ ΤΑΠΕΤ, συμφώνως πρὸς τὰ ὁριζόμενα διὰ τῶν ὑπ' ἀριθ. 192378/3639 τοῦ ἔτους 1947 (RONEO 185) καὶ 178048/5321/31.7.65 (RONEO 139) ἐγκυκλίων διαταγῶν τοῦ Γενικοῦ Λογιστηρίου τοῦ Κράτους. Ἐπὶ συνδρομῶν ἐξωτερικοῦ ἀποστελλομένων δι' ἐπιταγῶν, συναποστέλλεται διὰ τῶν ἐπιταγῶν καὶ τὸ ὑπὲρ τοῦ ΤΑΠΕΤ ποσοστόν.

Ὁ Γενικὸς Διευθυντὴς
ΣΕΡΑΦΕΙΜ ΤΡΙΑΝΤΑΦΥΛΛΟΥ

ΕΚ ΤΟΥ ΕΘΝΙΚΟΥ ΤΥΠΟΓΡΑΦΕΙΟΥ